






REF.	PROYECTO BÁSICO	SITUACIÓN
18J11	22 VIVIENDAS EN BLOQUE	AV. LA ALMADRAVA, 50 - VILLAJOYOSA
PROMOTOR	ARQUITECTO	FECHA
BARTROM S. A. U.	Jaime Martín Calleja	FDO. J. MARTÍN CALLEJA JULIO 2019
NORTE	ESCALA	ESCALA GRÁFICA
↑	ESCALA 1:200	
CAPÍTULO	PLANO	NÚMERO DE PLANO
PROYECTO BÁSICO	EMPLAZAMIENTO - COTA +17.10 m y +18.50 m	PB-06



REF. 18J11	PROYECTO BÁSICO	SITUACIÓN	
22 VIVIENDAS EN BLOQUE		AV. LA ALMADRAVA, 50 - VILLAJYOSA	
PROMOTOR	ARQUITECTO	FDO. J. MARTÍN CALLEJA	FECHA
BARTROM S. A. U.	Jaime Martín Calleja		JULIO 2019
NORTE	ESCALA	ESCALA GRÁFICA	PLANO MODIFICADO
	ESCALA 1:100		
CAPÍTULO	PLANO	NUMERO DE PLANO	
PROYECTO BÁSICO	BL 1. PLANTA PRIMERA - DISTRIBUCIÓN	PB-11	

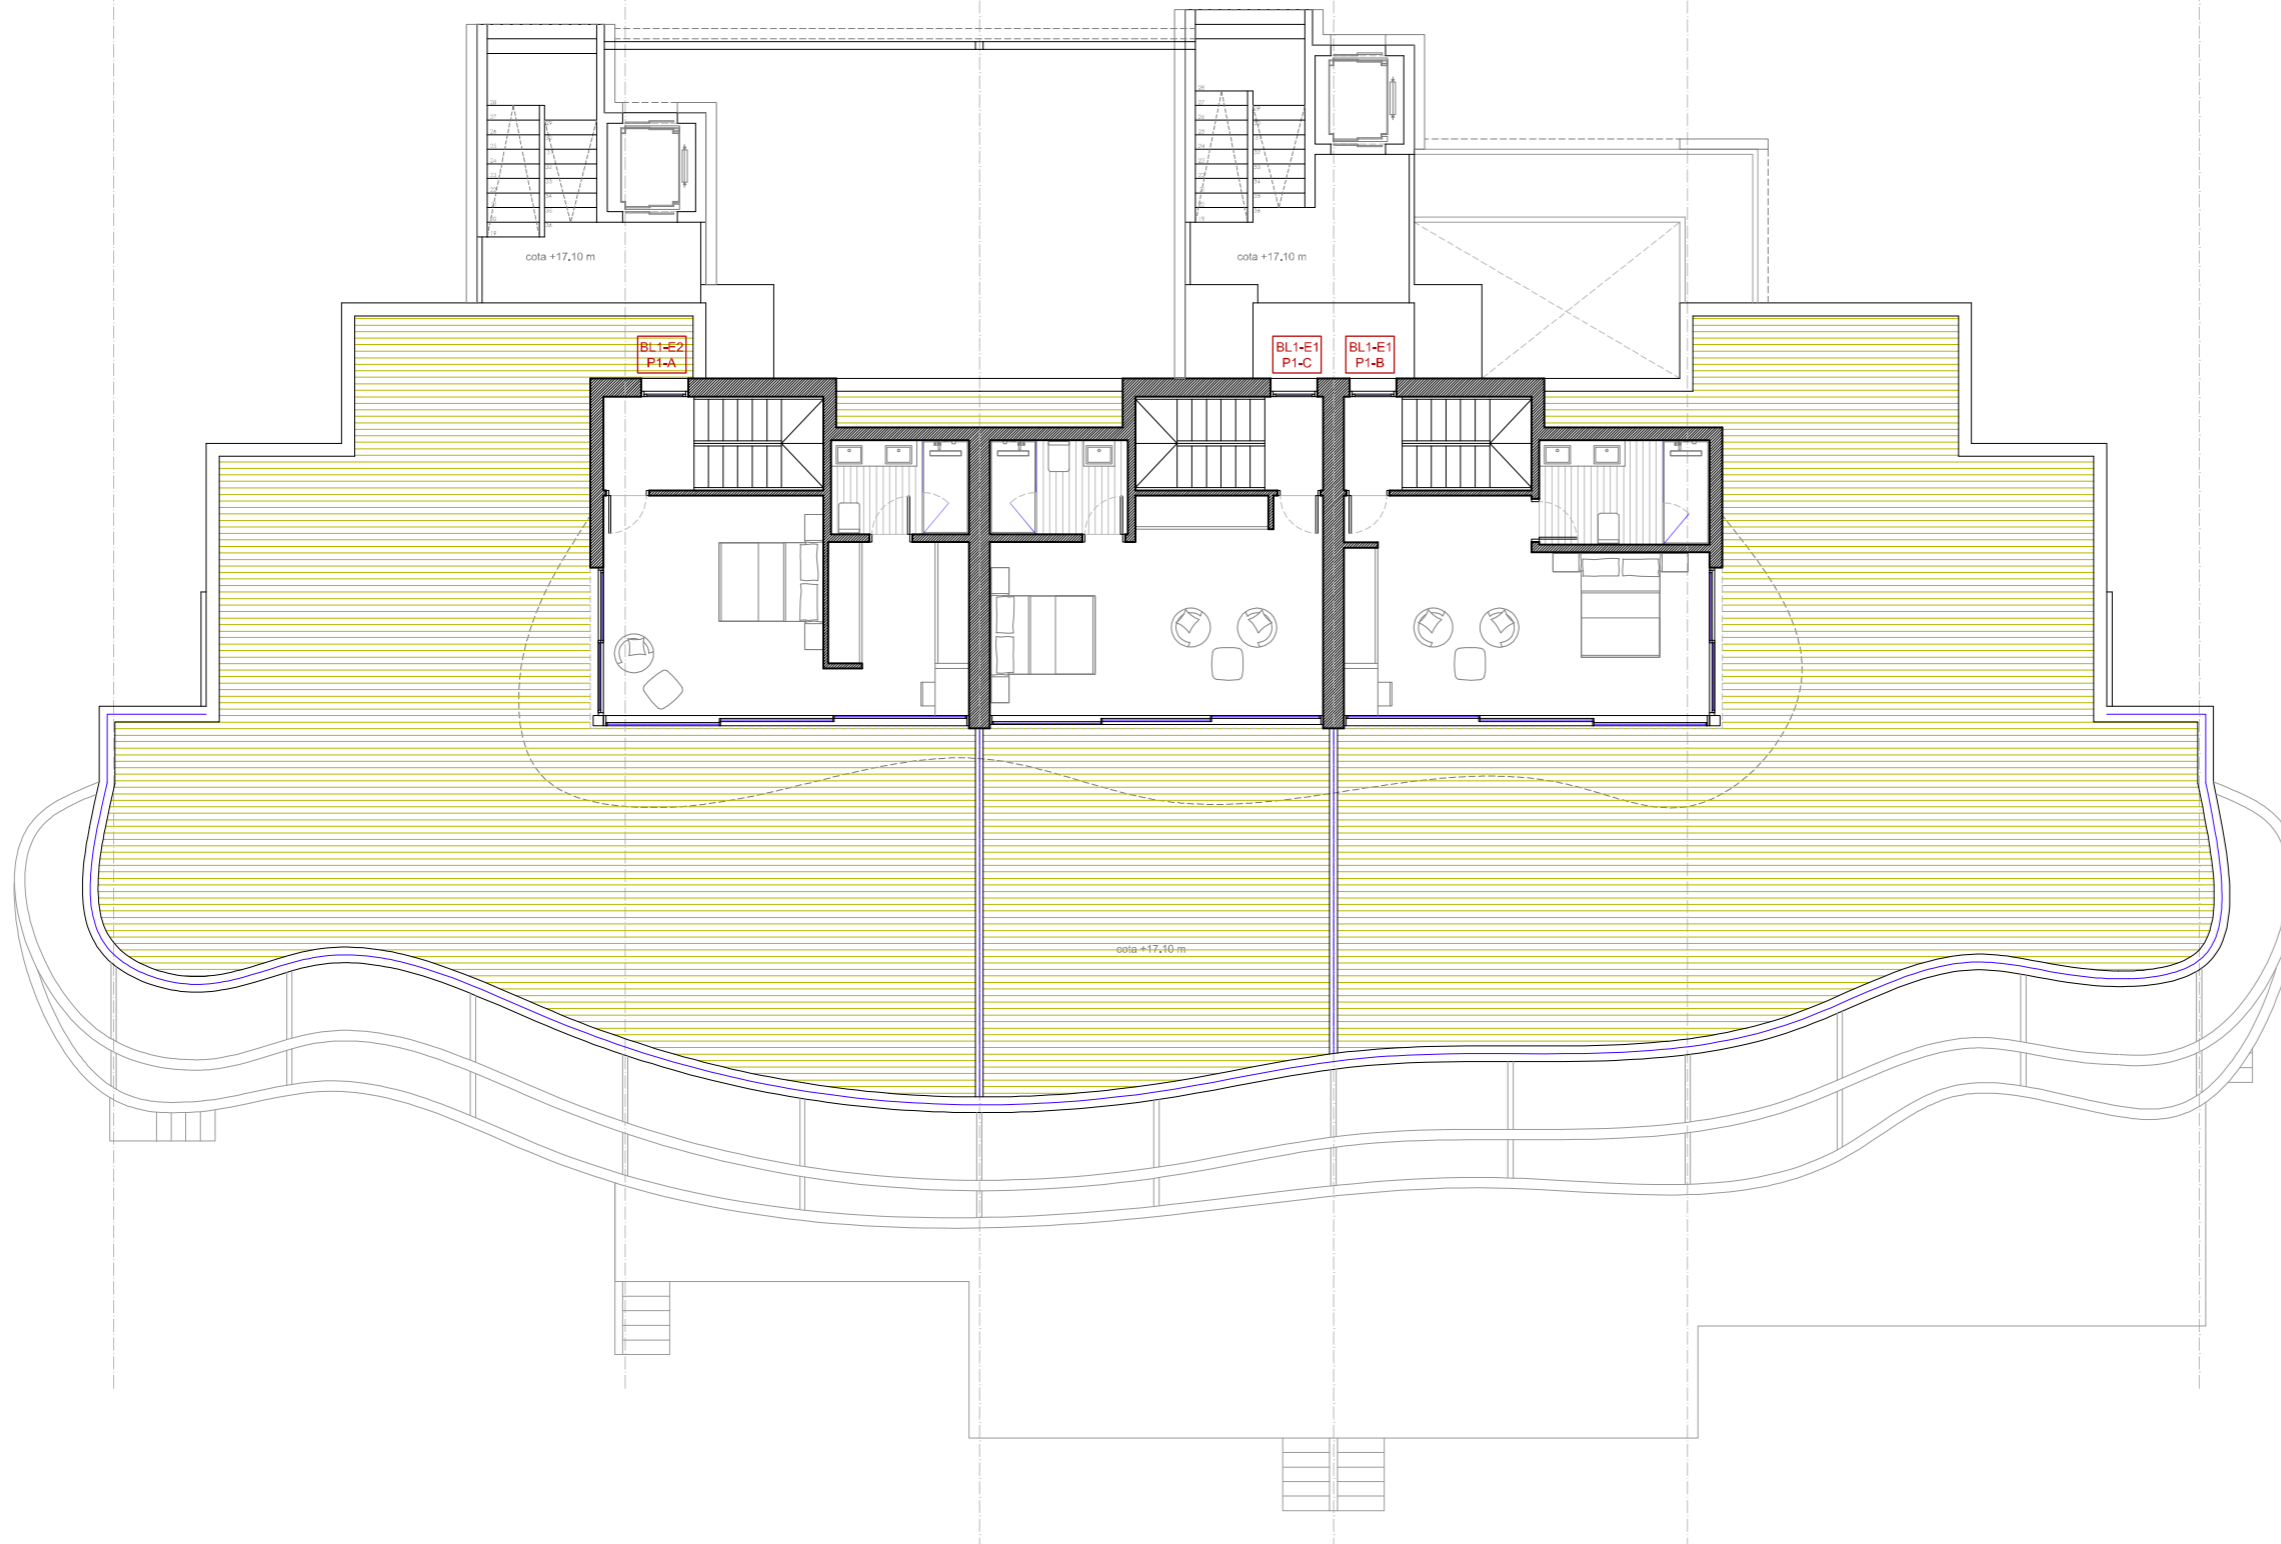

REF.	PROYECTO BÁSICO	SITUACIÓN	
18J11	22 VIVIENDAS EN BLOQUE	AV. LA ALMADRAVA, 50 - VILLOJOYOSA	
PROMOTOR	ARQUITECTO	FDO. J. MARTÍN CALLEJA	FECHA
BARTROM S. A. U.	Jaime Martín Calleja		JULIO 2019
NORTE	ESCALA	ESCALA GRÁFICA	PLANO MODIFICADO
	ESCALA 1:100		
CAPÍTULO	PLANO	NUMERO DE PLANO	
PROYECTO BÁSICO	BL 1. PLANTA BAJOCUBIERTA - DISTRIBUCIÓN	PB-12	



REF. 18J11	PROYECTO BÁSICO	SITUACIÓN	
22 VIVIENDAS EN BLOQUE		AV. LA ALMADRAVA, 50 - VILLOJOYOSA	
PROMOTOR	ARQUITECTO	FDO. J. MARTÍN CALLEJA	FECHA
BARTROM S. A. U.	Jaime Martín Calleja		JULIO 2019
NORTE	ESCALA	ESCALA GRÁFICA	PLANO MODIFICADO
	ESCALA 1:100		
CAPÍTULO	PLANO	NUMERO DE PLANO	
PROYECTO BÁSICO	BL 2. PLANTA BAJA - DISTRIBUCIÓN	PB-21	



REF. 18J11	PROYECTO BÁSICO	SITUACIÓN	AV. LA ALMADRAVA, 50 - VILLAJOYOSA
PROMOTOR BARTROM S. A. U.	ARQUITECTO Jaime Martín Calleja	FDO. J. MARTÍN CALLEJA	FECHA JULIO 2019
NORTE	ESCALA ESCALA 1:100	ESCALA GRÁFICA	PLANO MODIFICADO
CAPÍTULO PROYECTO BÁSICO	PLANO BL 2. PLANTA PRIMERA - DISTRIBUCIÓN	NUMERO DE PLANO PB-22	